


R3Á1


233/3


mk

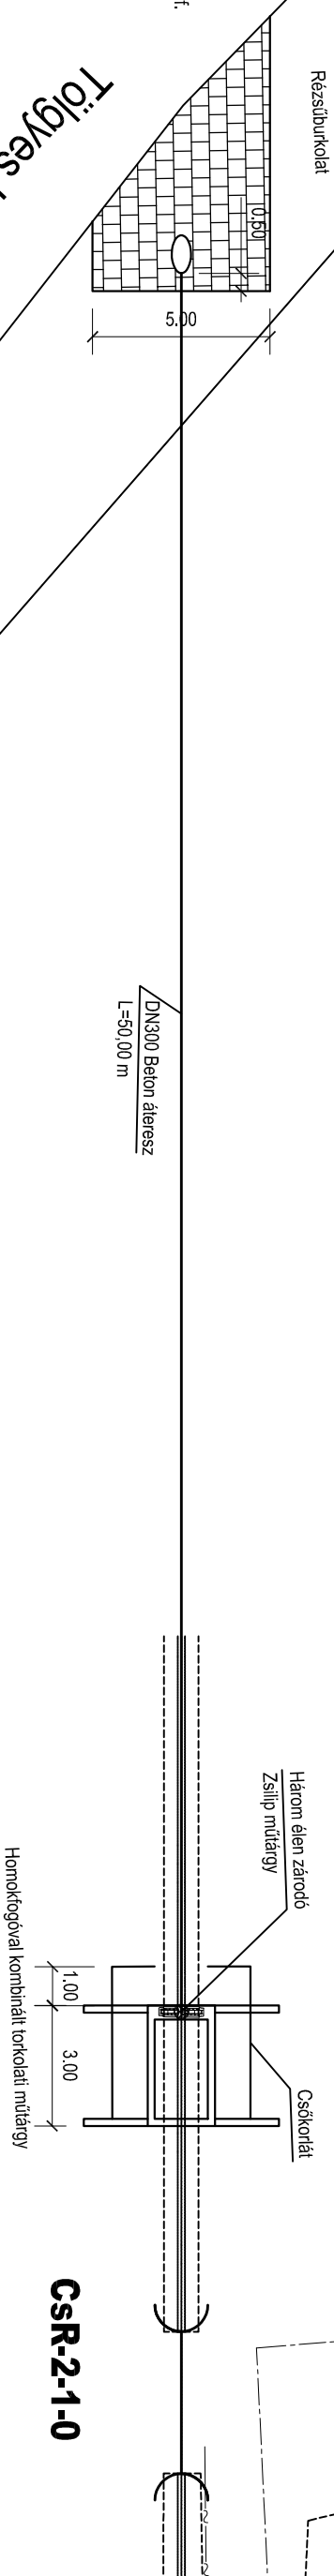

Mértékadó vízszint: 110,11 mBf.
Bevezetés szintje: 111,50 mBf.
Mért vízszint: 109,49 mBf.

Tölgyes Holt-Szamos

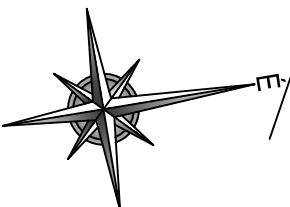

<div> <div>  </div> <div> <p>Tervező és Szolgáltató KFT 4400 Nyíregyháza, Szegény út 73/A II/2. Tel./Fax: +36/42/421-310 Mobil : +36/30/445-1895</p> </div> </div>	
<div> <div>Megrendelő/Építető:</div> <div>Szabolcs-Szatmár-Bereg Megyei Önkormányzat</div> </div>	<div> <div>Méretarány:</div> <div>M=1:200</div> </div>
<div> <div>Építés helyszíne:</div> <div> 4400 Nyíregyháza, Hősök tere 5. Terület és Településfejlesztési Operatív Program (TOP) Települési környezetvédelmi infrastruktúra fejlesztések </div> </div>	<div> <div>Datum:</div> <div>2017.12.10.</div> </div>
<div> <div>Terv megnevezése:</div> <div> TOP-2.1.3-16. CSAPADEKVIZELVEZETÉS MEGVALÓSÍTÁSA TUNYOGMATOLCSON MŰSZAKI TERVDOKUMENTÁCIÓ </div> </div>	<div> <div>Tervfajta:</div> <div>MT</div> </div>
<div> <div>Tervrész megnevezését:</div> <div> Rózsa Sándor utca CsR-2-1-0 jelű csapadéksatorna bevezetése </div> </div>	<div> <div>Törzsszáma:</div> <div>63/2017</div> </div>
<div> <div>Cégvezető, Felelős tervező:</div> <div> <div> <div>Bíró Károly</div> <div>Tervező</div> </div> <div> <div>Bíró Tamás Károly</div> <div>Tervező</div> </div> <div> <div>Gyökös Marcell</div> <div>Tervező</div> </div> <div> <div>Nagy Anna Mária</div> <div>adminisztrátor</div> </div> </div> </div>	
<div> <div>Ez a terv szerzői jogi védelemben részesül.</div> <div> <div>Rajzszám:</div> <div>B-4</div> </div> </div>	