
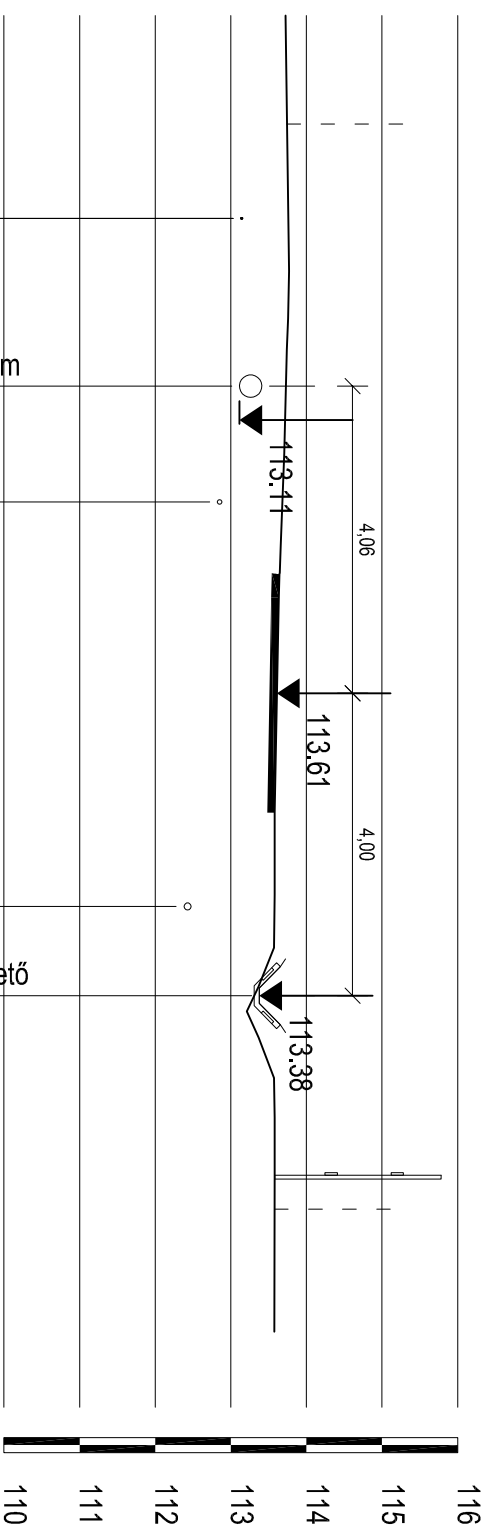


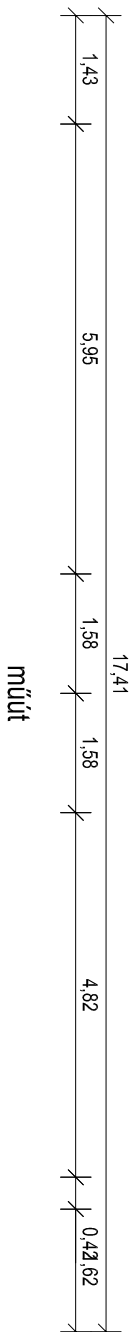

3. keresztszelvény

Rózsa Sándor utca CSR-2-0-0, CSR-3-1-0

0+217.7, 0+226.5

$M_H=1:100$ $M_V=1:100$



		Tervező és Szolgáltató KFT 4400 Nyíregyháza, Szegfű út 73/A II/2. Tel./Fax: +36/42/421-310 Mobil : +36/30/445-1895	
Megrendelő/Építető: 	Szabolcs-Szatmár-Bereg Megyei Önkormányzat 4400 Nyíregyháza, Hősök tere 5.	Méretarány: M=1:100	
Építés helyszíne: 	Tervlet és Településfejlesztési Operatív Program (TOP) Települési környezetvédelmi infrastruktúra fejlesztések TOP-2.1.3-16.	Dátum: 2017.12.10.	
Terv megnevezése: 	CSAPADEKVIZ-ELVEZETÉS MEGVALÓSÍTÁSA TUNYOGMATOLCSON MŰSZAKI TERVDOKUMENTÁCIÓ	Tervfajta: MT	
Tervezősz. megnevezése: 	Rózsa Sándor utca Keresztiszelvény III.	Törzsszáma: 63/2017	
Ez a terv szerzői jogi védelemben részesül.			
Cégyvezető, Felelős tervező: 	Tervező: Bíró Tamás Károly <small>tervező</small>	Ellenőrzés: Nagy Anna Márta <small>tervező</small> <small>szervező</small> <small>adminisztratív</small>	Rajzméret: Rajzszáma: KszR-3