


3. keresztmetszelvény

Széchenyi utca, Széchenyi út

CsSz-2-0-0, CsSz-1-0-0

M_h=1:100 M_V=1:100

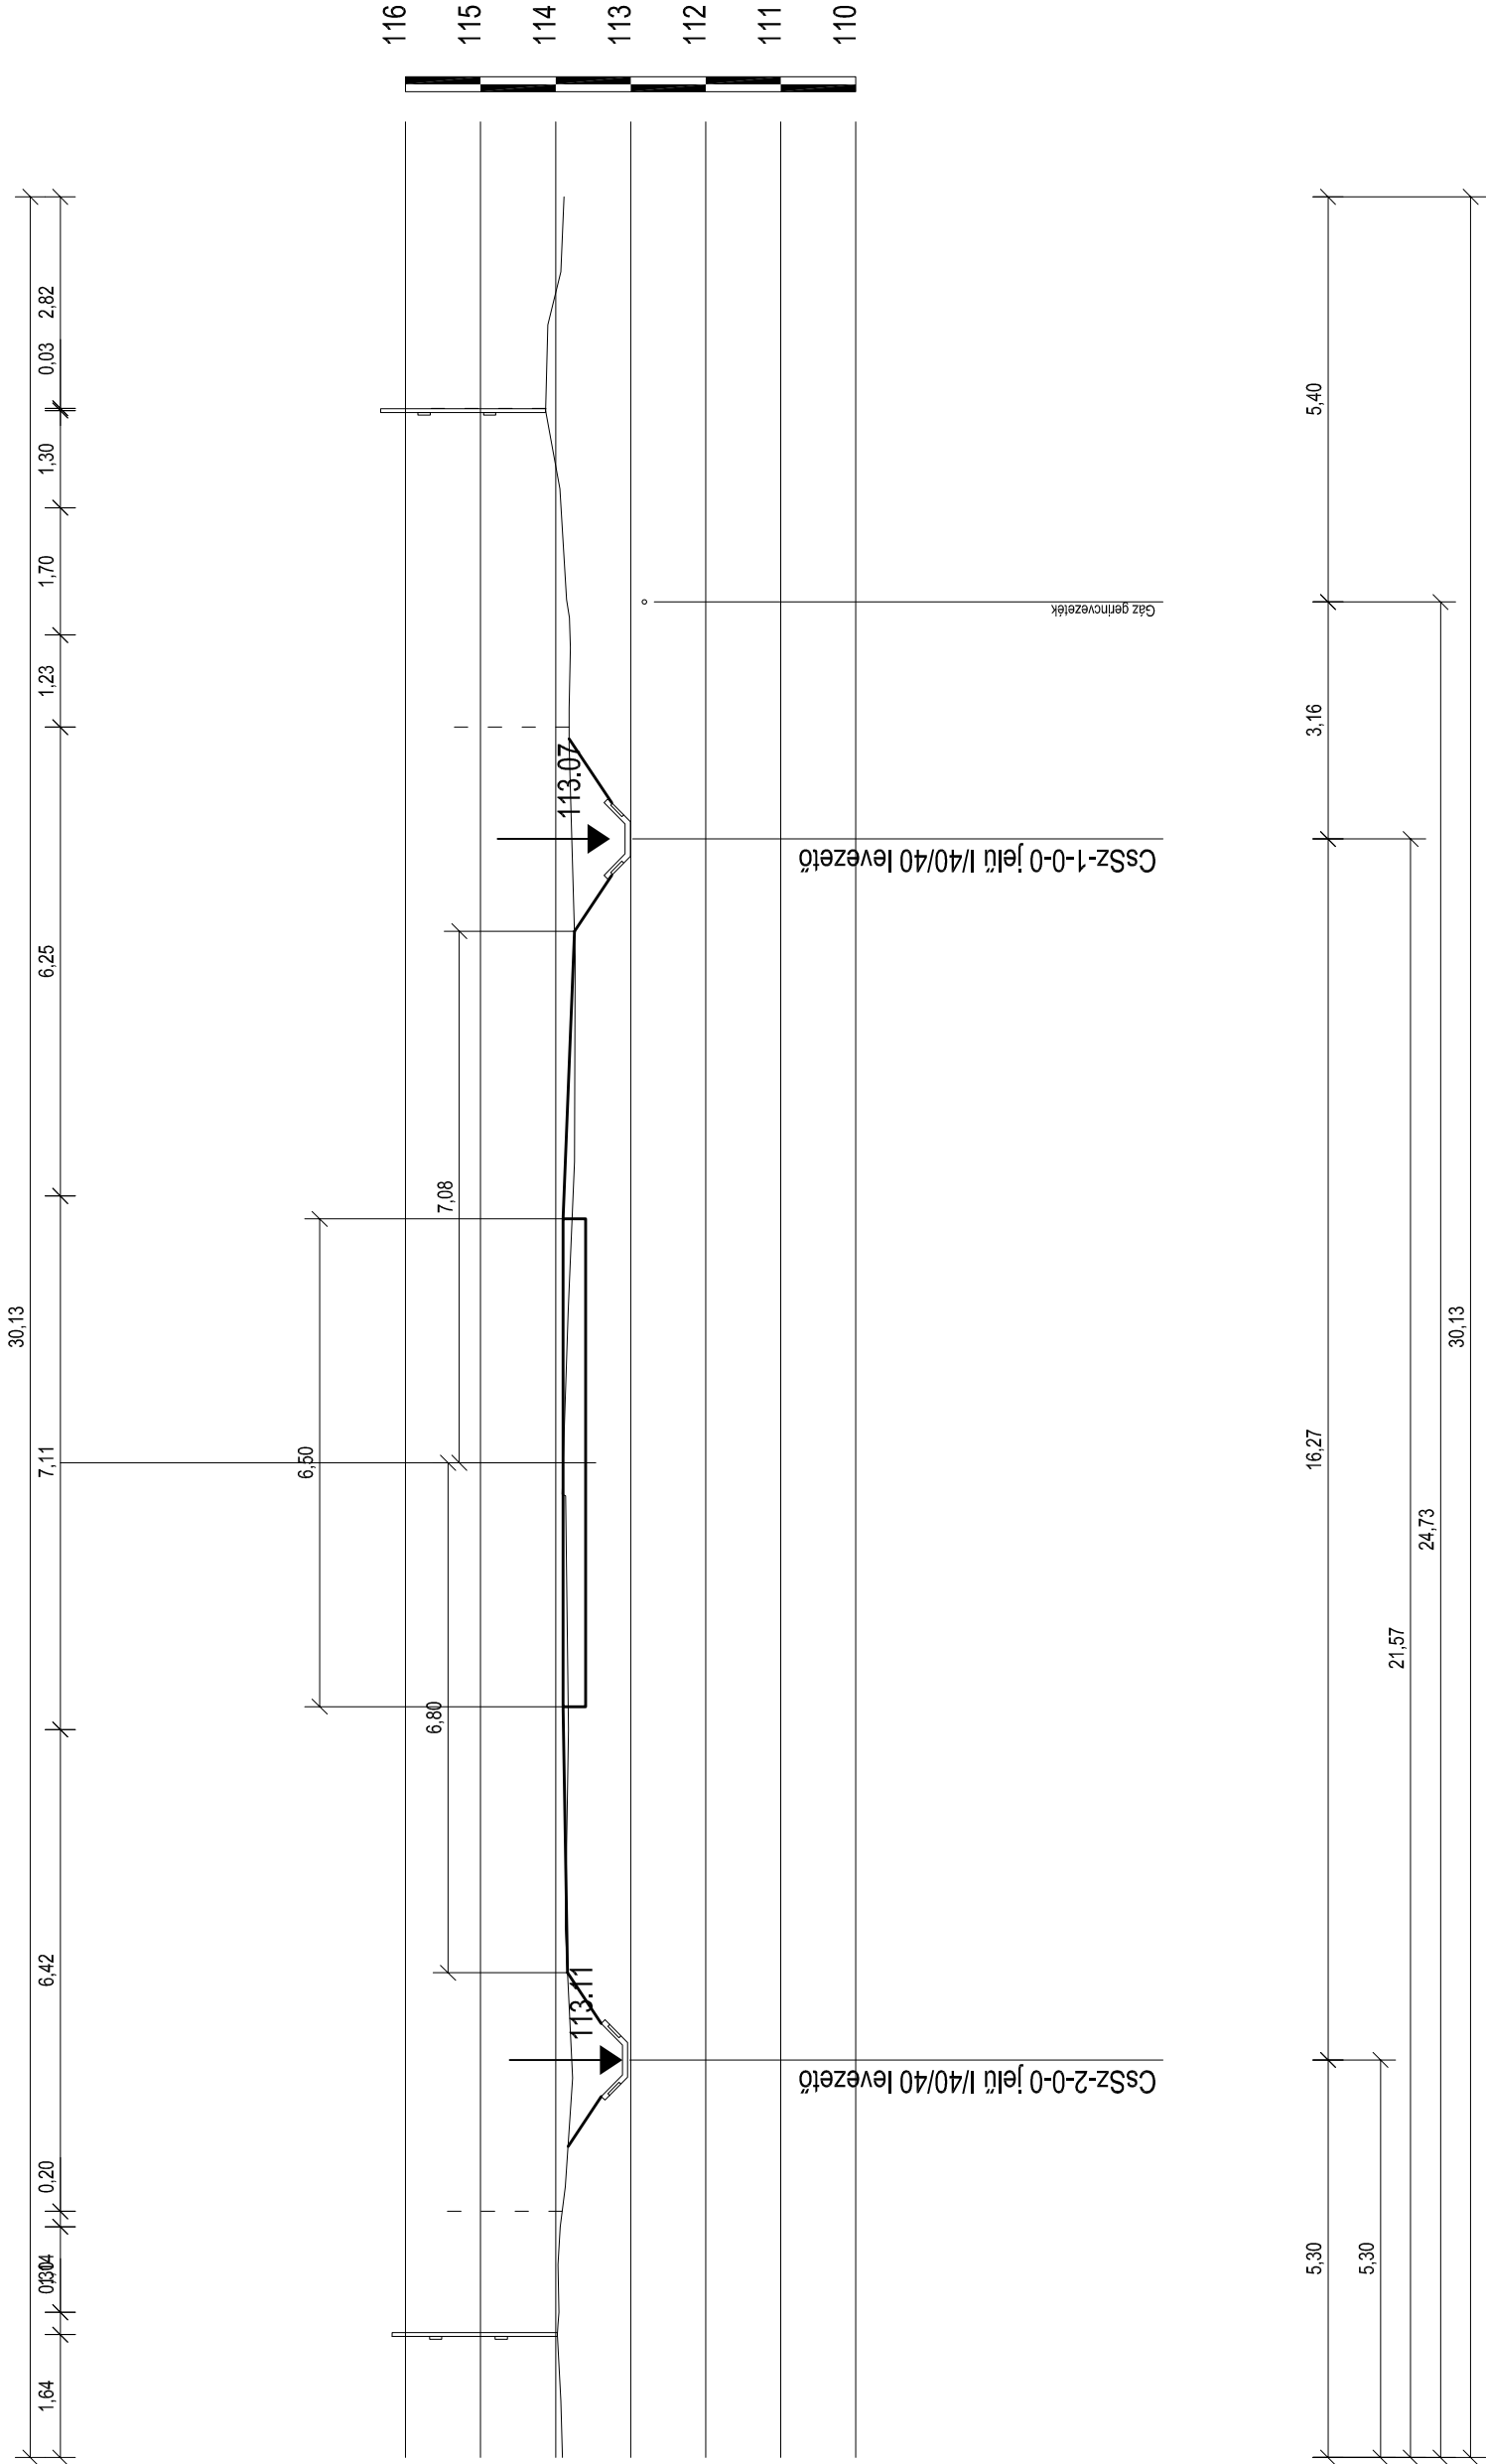

<div><div><div>BÍRÓ ÉS TÁRSA</div><div>Tervező és Szolgáltató KFT</div><div>4400 Nyíregyháza, Szegfű út 73/A II/2.</div><div>Tel./Fax: +36/42/421-310 Mobil : +36/30/445-1895</div></div><div></div></div>				Méretarány M=1:100	
Megrendelő/Építető:	Szabolcs-Szatmár-Bereg Megyei Önkormányzat				
Építés helyszíne:	4400 Nyíregyháza, Hősök tere 5.				
Terv megnevezése:	Terület és Településfejlesztési Operatív Program (TOP) Települési környezetvédelmi infrastruktúra fejlesztések TOP-2.1.3-16.				
Tervrész megnevezése:	CSAPADÉKVÍZ-ELVEZETÉS MEGVALÓSÍTÁSA TUNYOGMATOLCSON MŰSZAKI TERVDOKUMENTÁCIÓ Széchenyi utca Keresztmetszelvény III.				
Ez a terv szerzői jogi védelemben részesül.					
Cégvezető, Felelős tervező:	Tervező:	Ellenőrzés:	Rajzméret:		
<div><div>BÍRÓ Károly</div><div>Km.sz.15-0402.15-20086</div></div>	Bíró Tamás Károly tervező	Gyökös Marcell tervező	Nagy Anna Mária adminisztrátor		
Készítve		Készítve			