
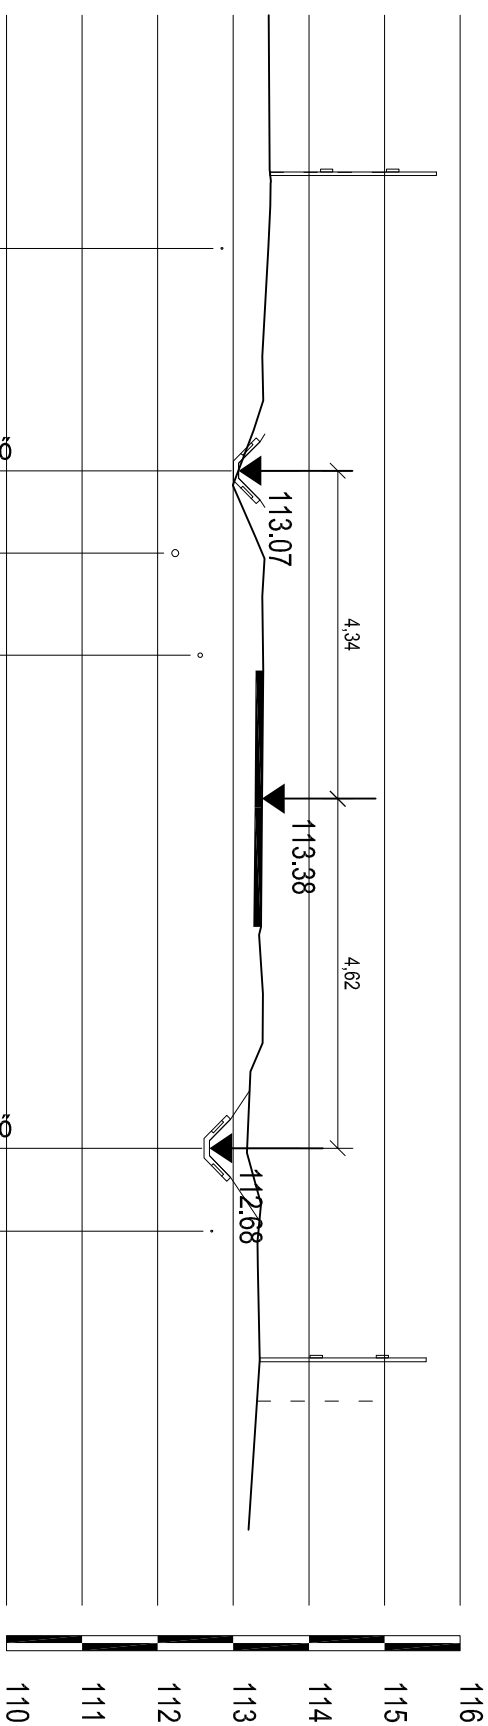



## 4. keresztszelvény

Rózsa Sándor utca CSR-3-1-0, CSR-4-0-0

0+117.2, 0+121.6

$M_h=1:100$   $M_v=1:100$

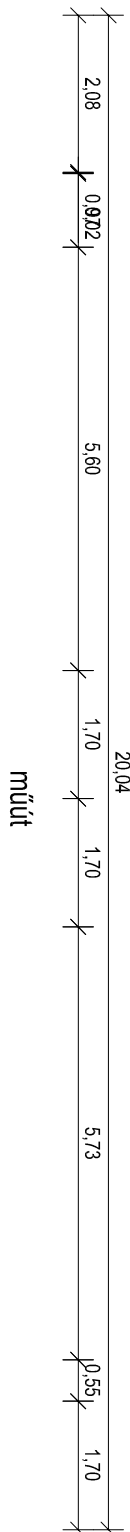

	
<b>BÍRÓ ÉS TÁRSA</b> <b>Tervező és Szolgáltató KFT</b> 4400 Nyíregyháza, Szegfű út 73/A II/2. Tel./Fax: +36/42/421-310 Mobil : +36/30/445-1895	
Megrendelő/Építető:	Szabolcs-Szatmár-Bereg Megyei Önkormányzat 4400 Nyíregyháza, Hősök tere 5.
Építés helyszíne:	Terület és Településfejlesztési Operatív Program (TOP) Települési környezetvédelmi infrastruktúra fejlesztések
Terv megnevezése:	TOP-2.1.3-16. CSAPADEKVÍZ-ELVEZETÉS MEGVALÓSÍTÁSA TUNYOGMATOLCSON MŰSZAKI TERVDOKUMENTÁCIÓ
Tervezés megnevezése:	Rózsa Sándor utca Keresztiszélvény IV.
Cégyevezető, Felelős tervező:	Ez a terv szerzői jogi védelemben részesül.
Kam.sz.:15-0402, 15-20096 BÍRÓ Károly	Tervező: Gyökös Marcell Ellenőrzés: Nagy Anna Mária Tervező: adminisztrátor
Rajzméret:	Rajtszám:
Tervezési:	Törzsszám:
MT	63/2017
Dátum:	KSR-4
2017.12.10.	