



Csatorna jele	CsR-1-1-1-1
Utca neve	Rózsa Sándor utca

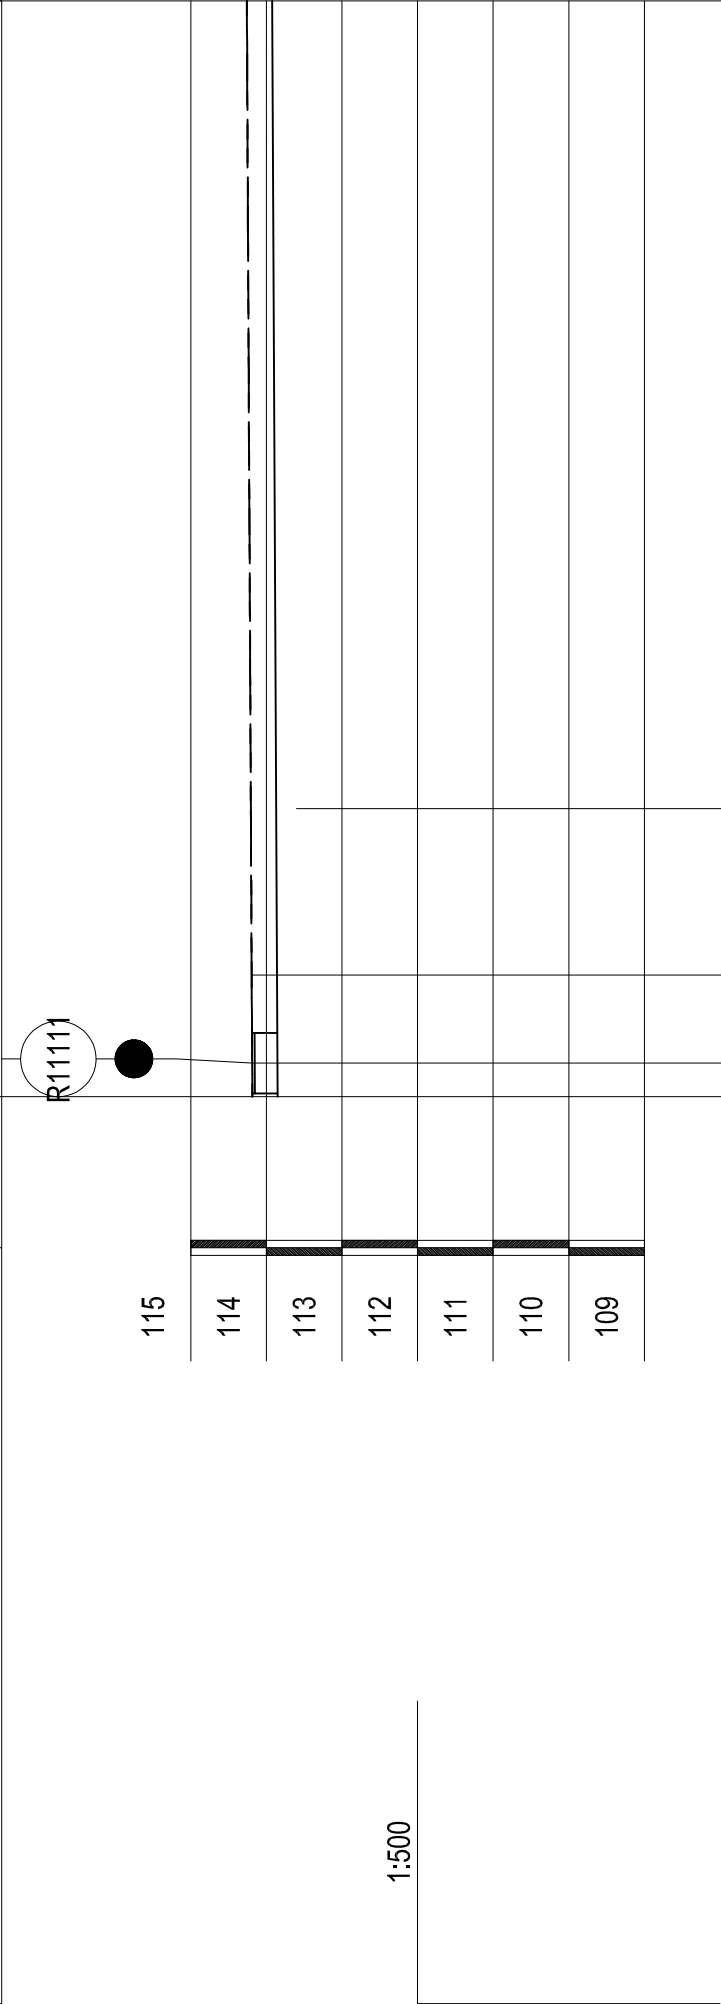

Árok jobb oldali
részűele

Árok bal oldali
részuéle

Szelvény [m]		0+000	0+002.2	0+008	0+019	0+072.5
Jobbpart terepszint [m.B.f.]		114.19	114.19	114.19		114.26
Balpart terepszint [m.B.f.]		114.19	114.19	114.19		114.26
Meglévő folyásfenék [m.B.f.]						
Tervezett folyásfenék [m.B.f.]		113.85	113.85	113.86		113.92
Fenékfejtés [‰]						1‰ 72.48 m
Épül összesen						68.48 m I/20/20 mederburkoló 1:1 részűvel - 4 m Ø30 cm átereszt (1db)

<p>BÍRÓ ÉS TÁRSA</p> <p>Tervező és Szolgáltató KFT</p> <p>4400 Nyíregyháza, Szegfű út 73/A II/2.</p> <p>Tel./Fax: +36/42/421-310 Mobil : +36/30/445-1895</p>			
Megrendelő/Építető:	Szabolcs-Szatmár-Bereg Megyei Önkormányzat	Méretarány:	Mh=1:500 Mv=1:100
Építés helyszíne:	4400 Nyíregyháza, Hősök tere 5.	Dátum:	2017.12.10.
Terv megnevezése:	Terület és Teleülésfejlesztési Operatív Program (TOP) Települési környezetvédelmi infrastruktúra fejlesztések TOP-2.1.3-16.	Tervfajta:	MT
Tervrész megnevezése:	CSAPEDEKVIZ-ELVEZETÉS MEGVALÓSÍTÁSA TUNYOGMATOLCSON MŰSZAKI TERVDOKUMENTÁCIÓ	Törzsszámt:	63/2017
Cégvezető, Felelős tervező:	Bíró Tamás Károly tervező	Rajzszám:	HszR-4
Ellenőrzés:	Gyökös Marcell tervező	Rajzméret:	
Ez a terv szerzői jogi védelemben részesül.			