
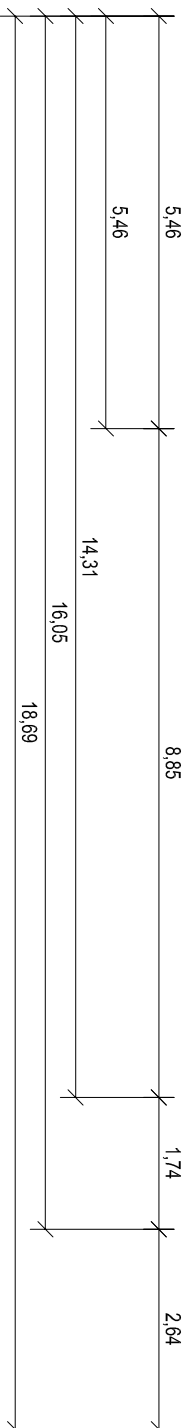
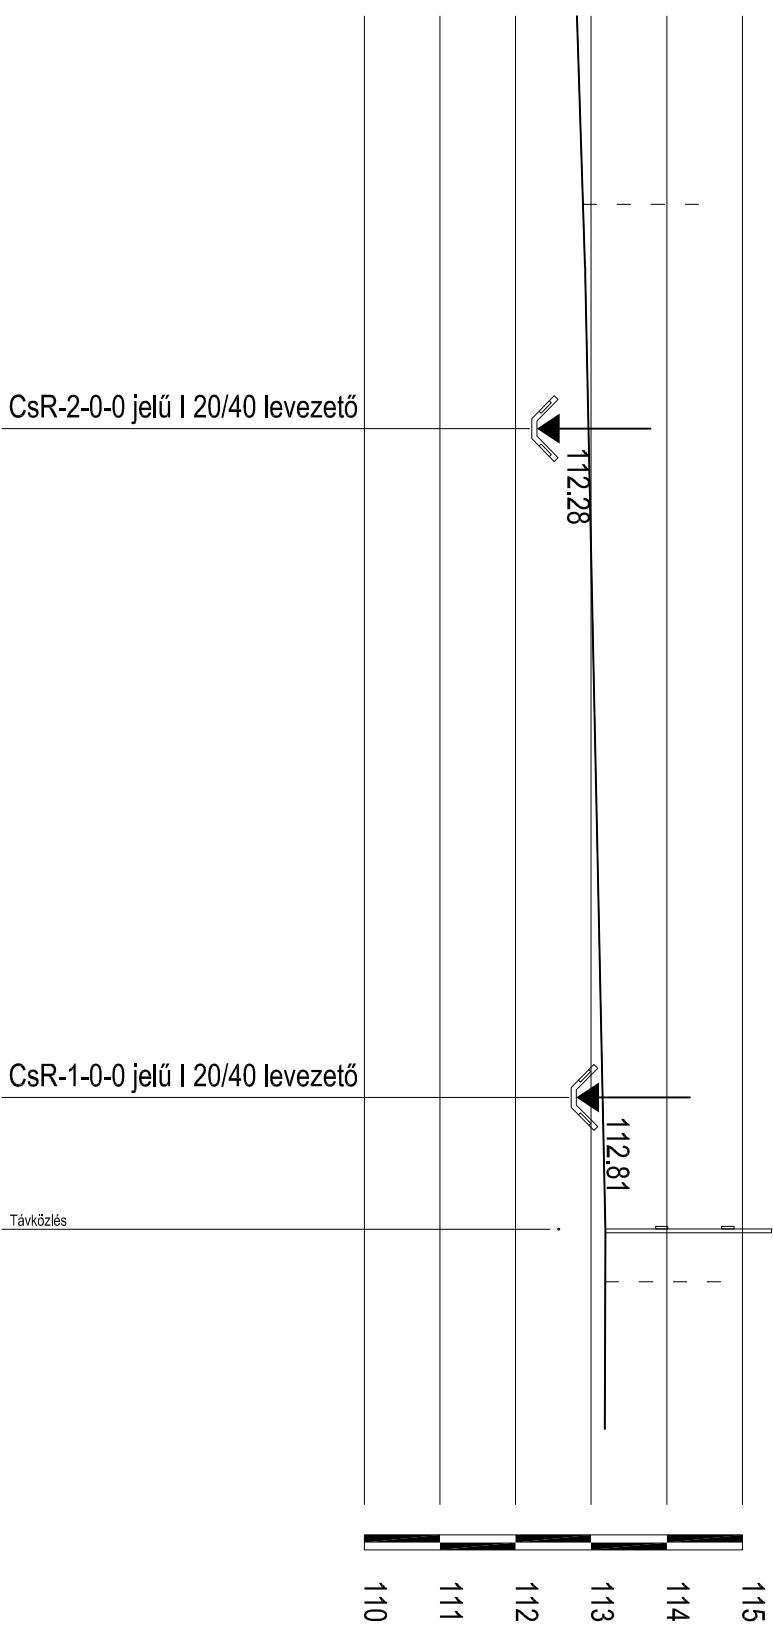



# 1. keresztszelvény

Rózsa Sándor utca CSR-2-0-0, CSR-1-0-0

0+042.2, 0+047.4

$M_h=1:100$   $M_v=1:100$

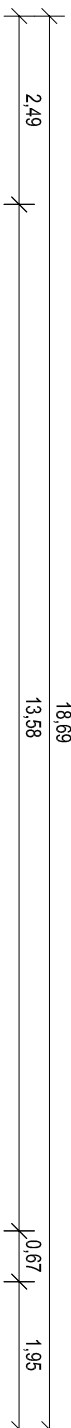

<h1 style="text-align: center;">BÍRÓ ÉS TÁRSA</h1> <p style="text-align: center;">Tervező és Szolgáltató KFT</p> <p style="text-align: center;">4400 Nyíregyháza, Szegeff út 73/A III/2.</p> <p style="text-align: center;">Tel./Fax: +36/42/424-310 Mobil : +36/30/445-1895</p>				
				
Megrendelő/Építető:	Szabolcs-Szatmár-Bereg Megyei Önkormányzat			Méretarány:
Építés helyszíne:	4400 Nyíregyháza, Hősök tere 5.			M=1:100
Terv megnevezése:	Térület és Településfejlesztési Operatív Program (TOP) Települési környezetvédelmi infrastruktúra fejlesztések			Dátum:
	TOP-2.1.3-16.			2017.12.10.
	CSAPADEKVIZ-ELVEZETÉS MEGVALÓSÍTÁSA TUNYOGMATOLCSON MŰSZAKI TERVDOKUMENTÁCIÓ			Tervfajta:
	Rózsa Sándor utca			MT
Tervező megnevezése:	Keresztiszelvény I.			Törzsszám:
Ez a terv szerzői jogi védelemben részesül.				
Cévezető, Felelős tervező:	Tervező:	Tervező:	Ellenőrzési:	Rajzméret:
Bíró Károly	Bíró Tamás Károly	Gyökös Marcell	Nagy Anna Mária	Rajzszám:
Kom.sz.:15-0402, 15-20096	(Tervező)	(Tervező)	adoményszerző	KszR-1
				63/2017