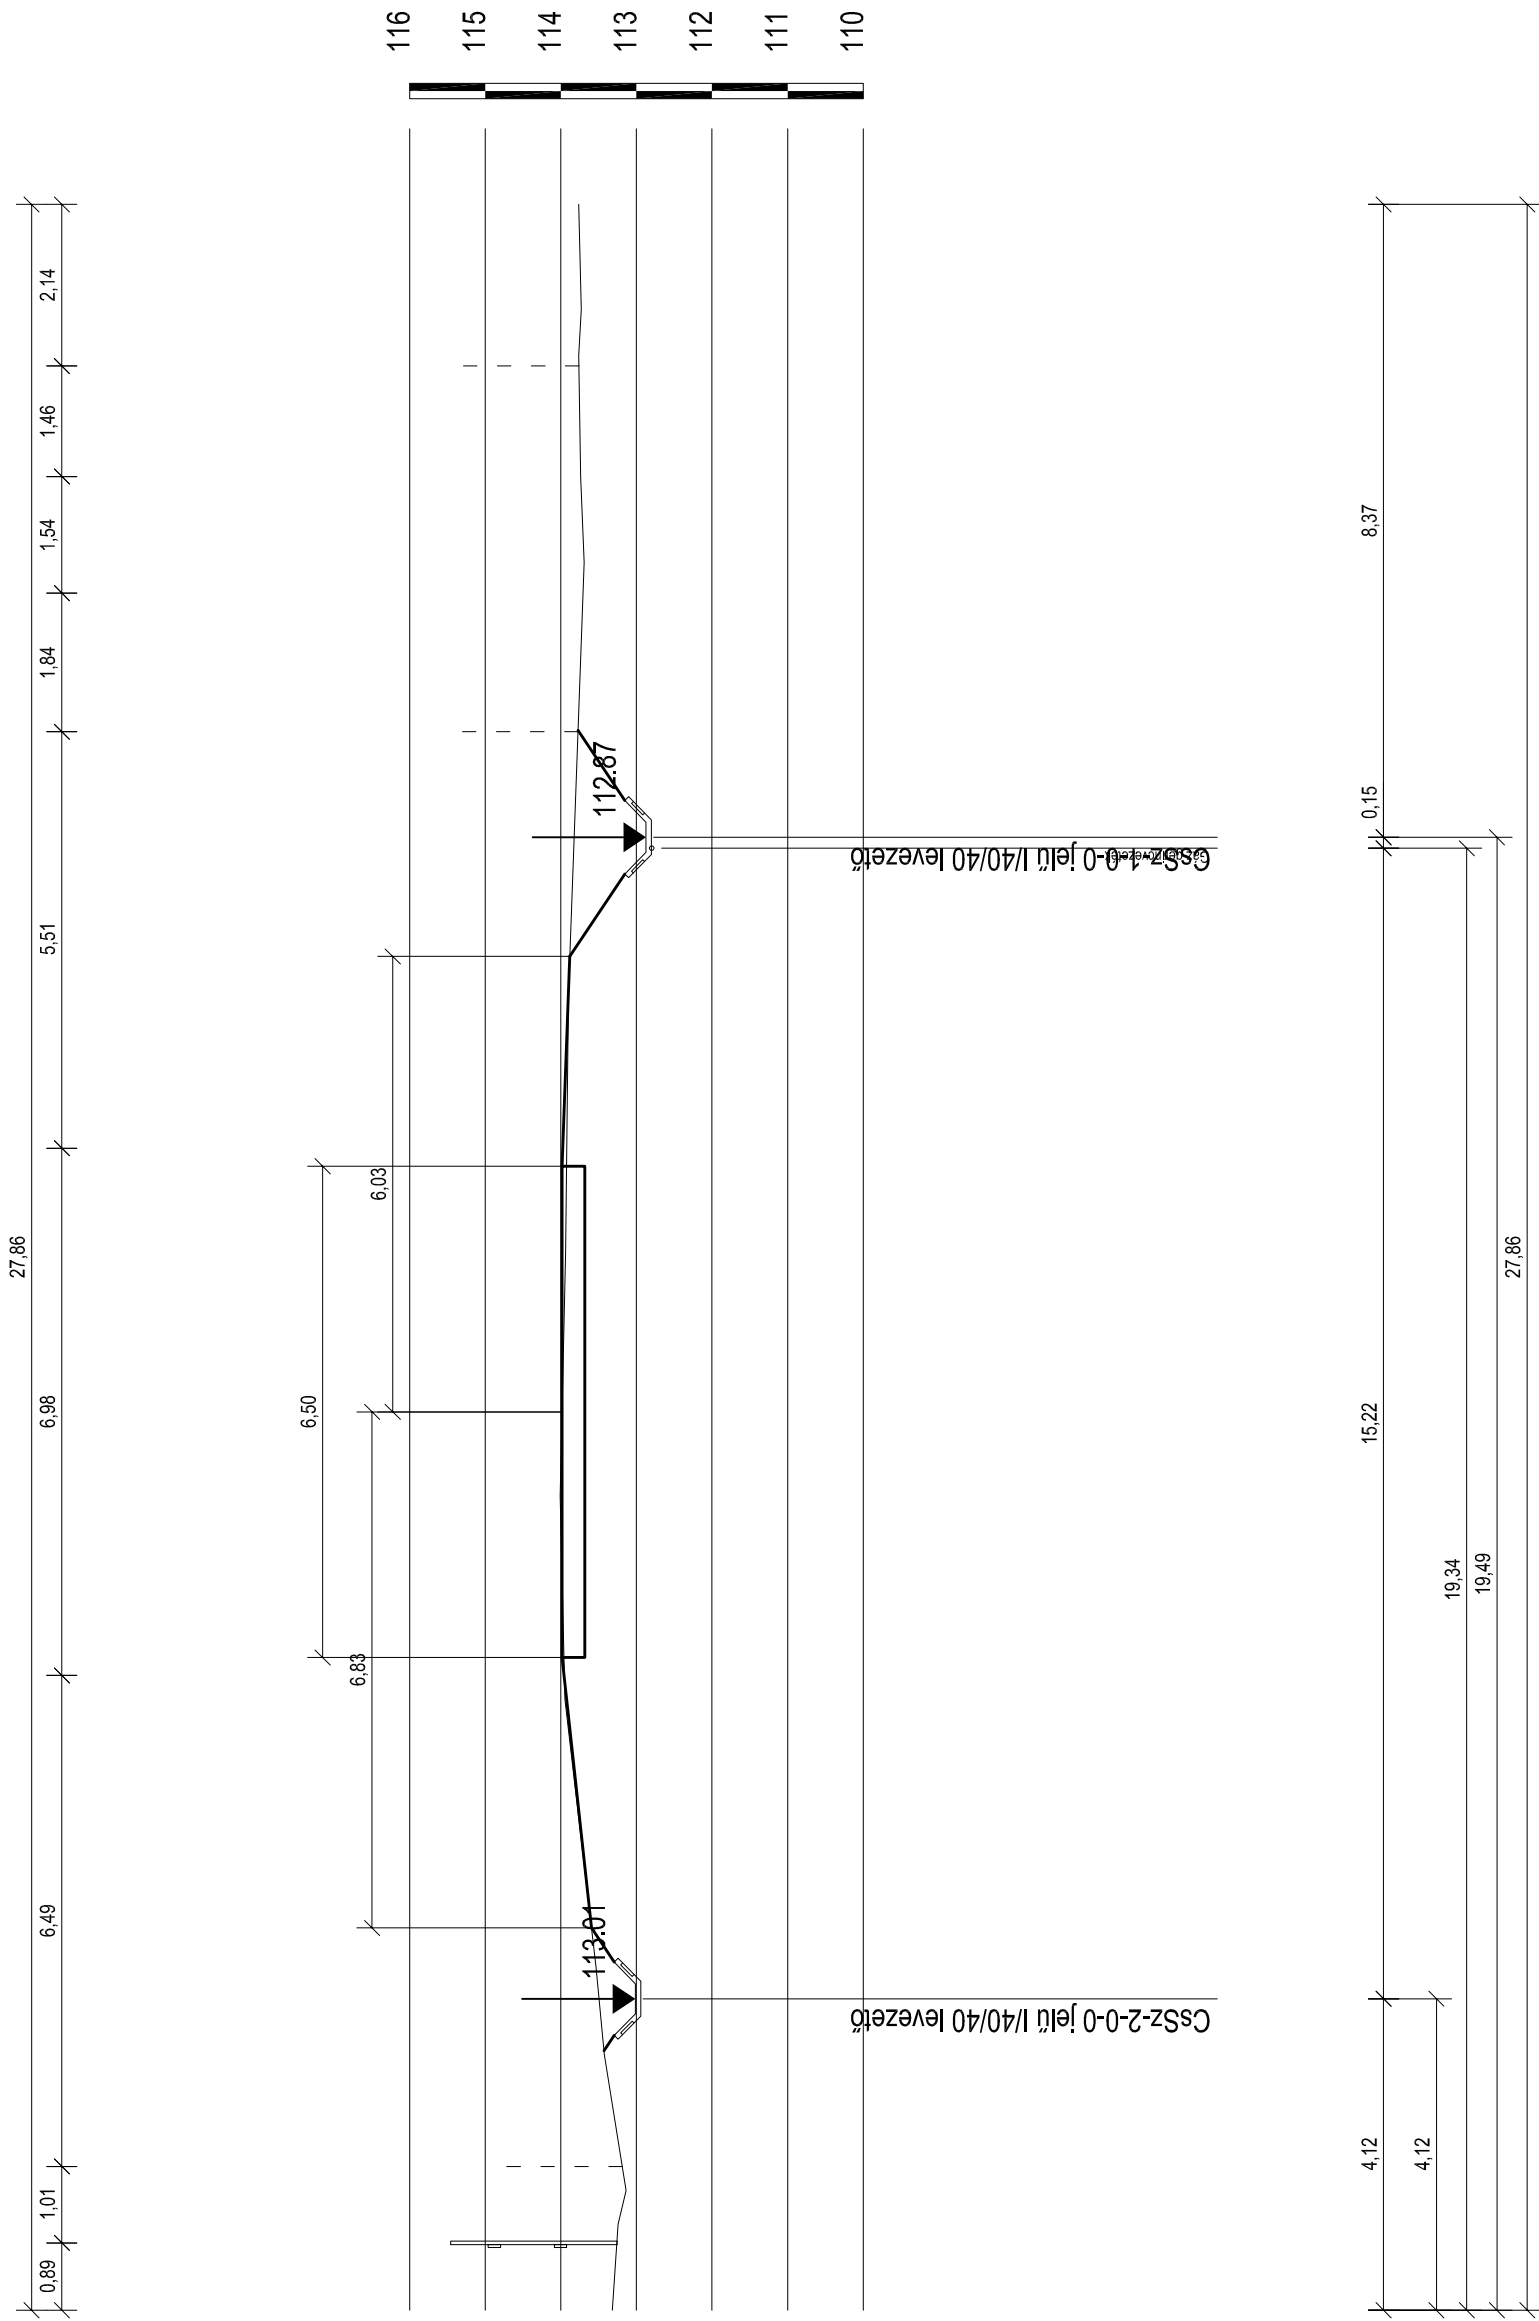



2. keresztelvény

Széchenyi utca, Széchenyi út

CsSZ-2-0-0, CsSZ-1-0-0

$$M_h=1:100 \quad M_v=1:100$$


		Tervező és Szolgáltató KFT 4400 Nyíregyháza, Szegeftű út 73/A II/2. Tel./Fax: +36/42/421-310 Mobil : +36/30/445-1895	
Méretarány: M=1:100	Szabolcs-Szatmár-Bereg Megyei Önkormányzat 4400 Nyíregyháza, Hősök tere 5.		
Dátum: 2017.12.10.	Terület és Teleülésfejlesztési Operatív Program (TOP) Települési környezetvédelmi infrastruktúra fejlesztések TOP-2.1.3-16.		
Tervfajta: MT	CSAPADEKVIZ-ELVEZETÉS MEGVALÓSÍTÁSA TUNYOGMATOLCSON MŰSZAKI TERVDOKUMENTÁCIÓ		
Törzsszáma: 63/2017	Széchenyi útca Keresztelvény II.		
Rajzsáma: Ksz-Sz-2	Rajzleírás:		