Csatorna jele	Cs-3-2-1
Utca neve	Rózsa Sándor utca

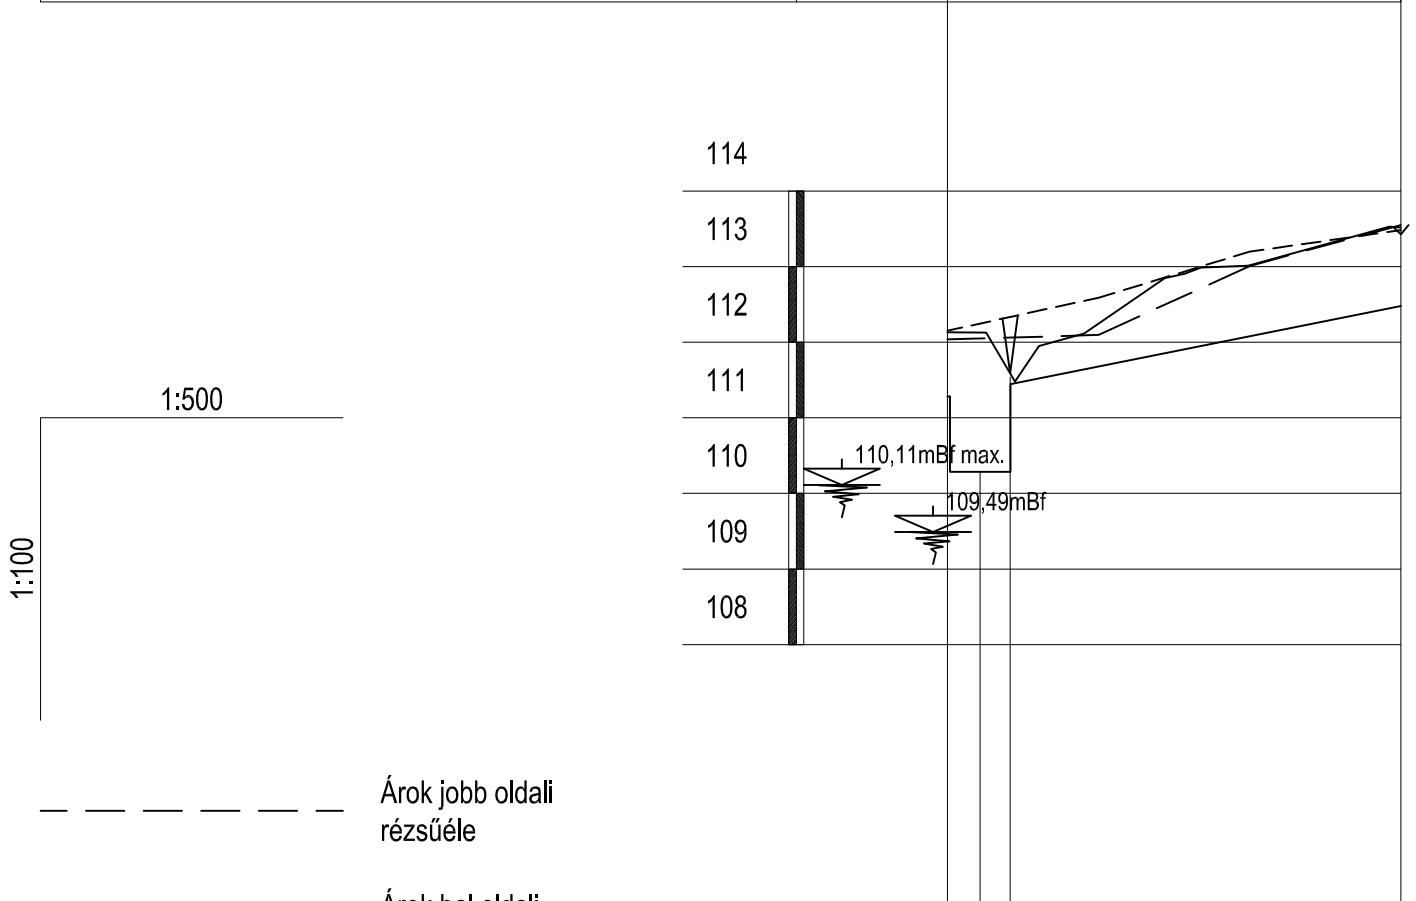

Árok jobb oldali rézsűéle

Árok bal oldali rézsűéle

			Homok és Hordalékfogó	Csatlakozik CsR-1-1-0 csatorna - 111.59 mBf	Csatlakozik CsR-3-2-0 csatorna - 113.43 mBf
Szelvény [m]	0+000	0+002.2	0+004.1		0+030
Jobbpart terepszint [m.B.f.]	112.04	112.05			113.55
Balpart terepszint [m.B.f.]	112.15	112.25			113.48
Meglévő folyásfenék [m.B.f.]					
Tervezett folyásfenék [m.B.f.]	111.28	110.29			112.48
Fenéklejtés [‰]		40‰			
		30 m			
Épül összesen		30 m I/20/40 mederburkoló 1:1 rézsűvel			

BÍRÓ ÉS TÁRSA

Tervező és Szolgáltató KFT
4400 Nyíregyháza, Szegfű út 73/A II/2.
Tel./Fax: +36/42/421-310 Mobil : +36/30/445-1895

Megrendelő/Építtető:	**Szabolcs-Szatmár-Bereg Megyei Önkormányzat** **4400 Nyíregyháza, Hősök tere 5.**	**Méretarány:** **Mh=1:500** **Mv=1:100**
Építés helyszíne:	**Terület és Településfejlesztési Operatív Program (TOP)** **Települési környezetvédelmi infrastruktúra fejlesztések**	**Dátum:** **2017.12.10.**
Terv megnevezése:	**TOP-2.1.3-16.** **CSAPADÉKVÍZ-ELVEZETÉS MEGVALÓSÍTÁSA TUNYOGMATOLCSON** **MŰSZAKI TERVDOKUMENTÁCIÓ**	**Tervfajta:** **MT**
Tervrész megnevezése:	**Rózsa Sándor utca** **CsR-3-2-1 jelű csapadékcsatorna hossz-szelvénye**	**Törzsszám:** **63/2017**

Ez a terv szerzői jogi védelemben részesül.

Cégvezető, Felelős tervező:	Tervező:	Tervező:	Ellenőrzés:	Rajzméret:	Rajzszám:
Bíró Károly Kam.sz.:15-0402, 15-20096	Bíró Tamás Károly tervező	Gyökös Marcell tervező	Nagy Anna Mária adminisztrátor		**HszR-10**