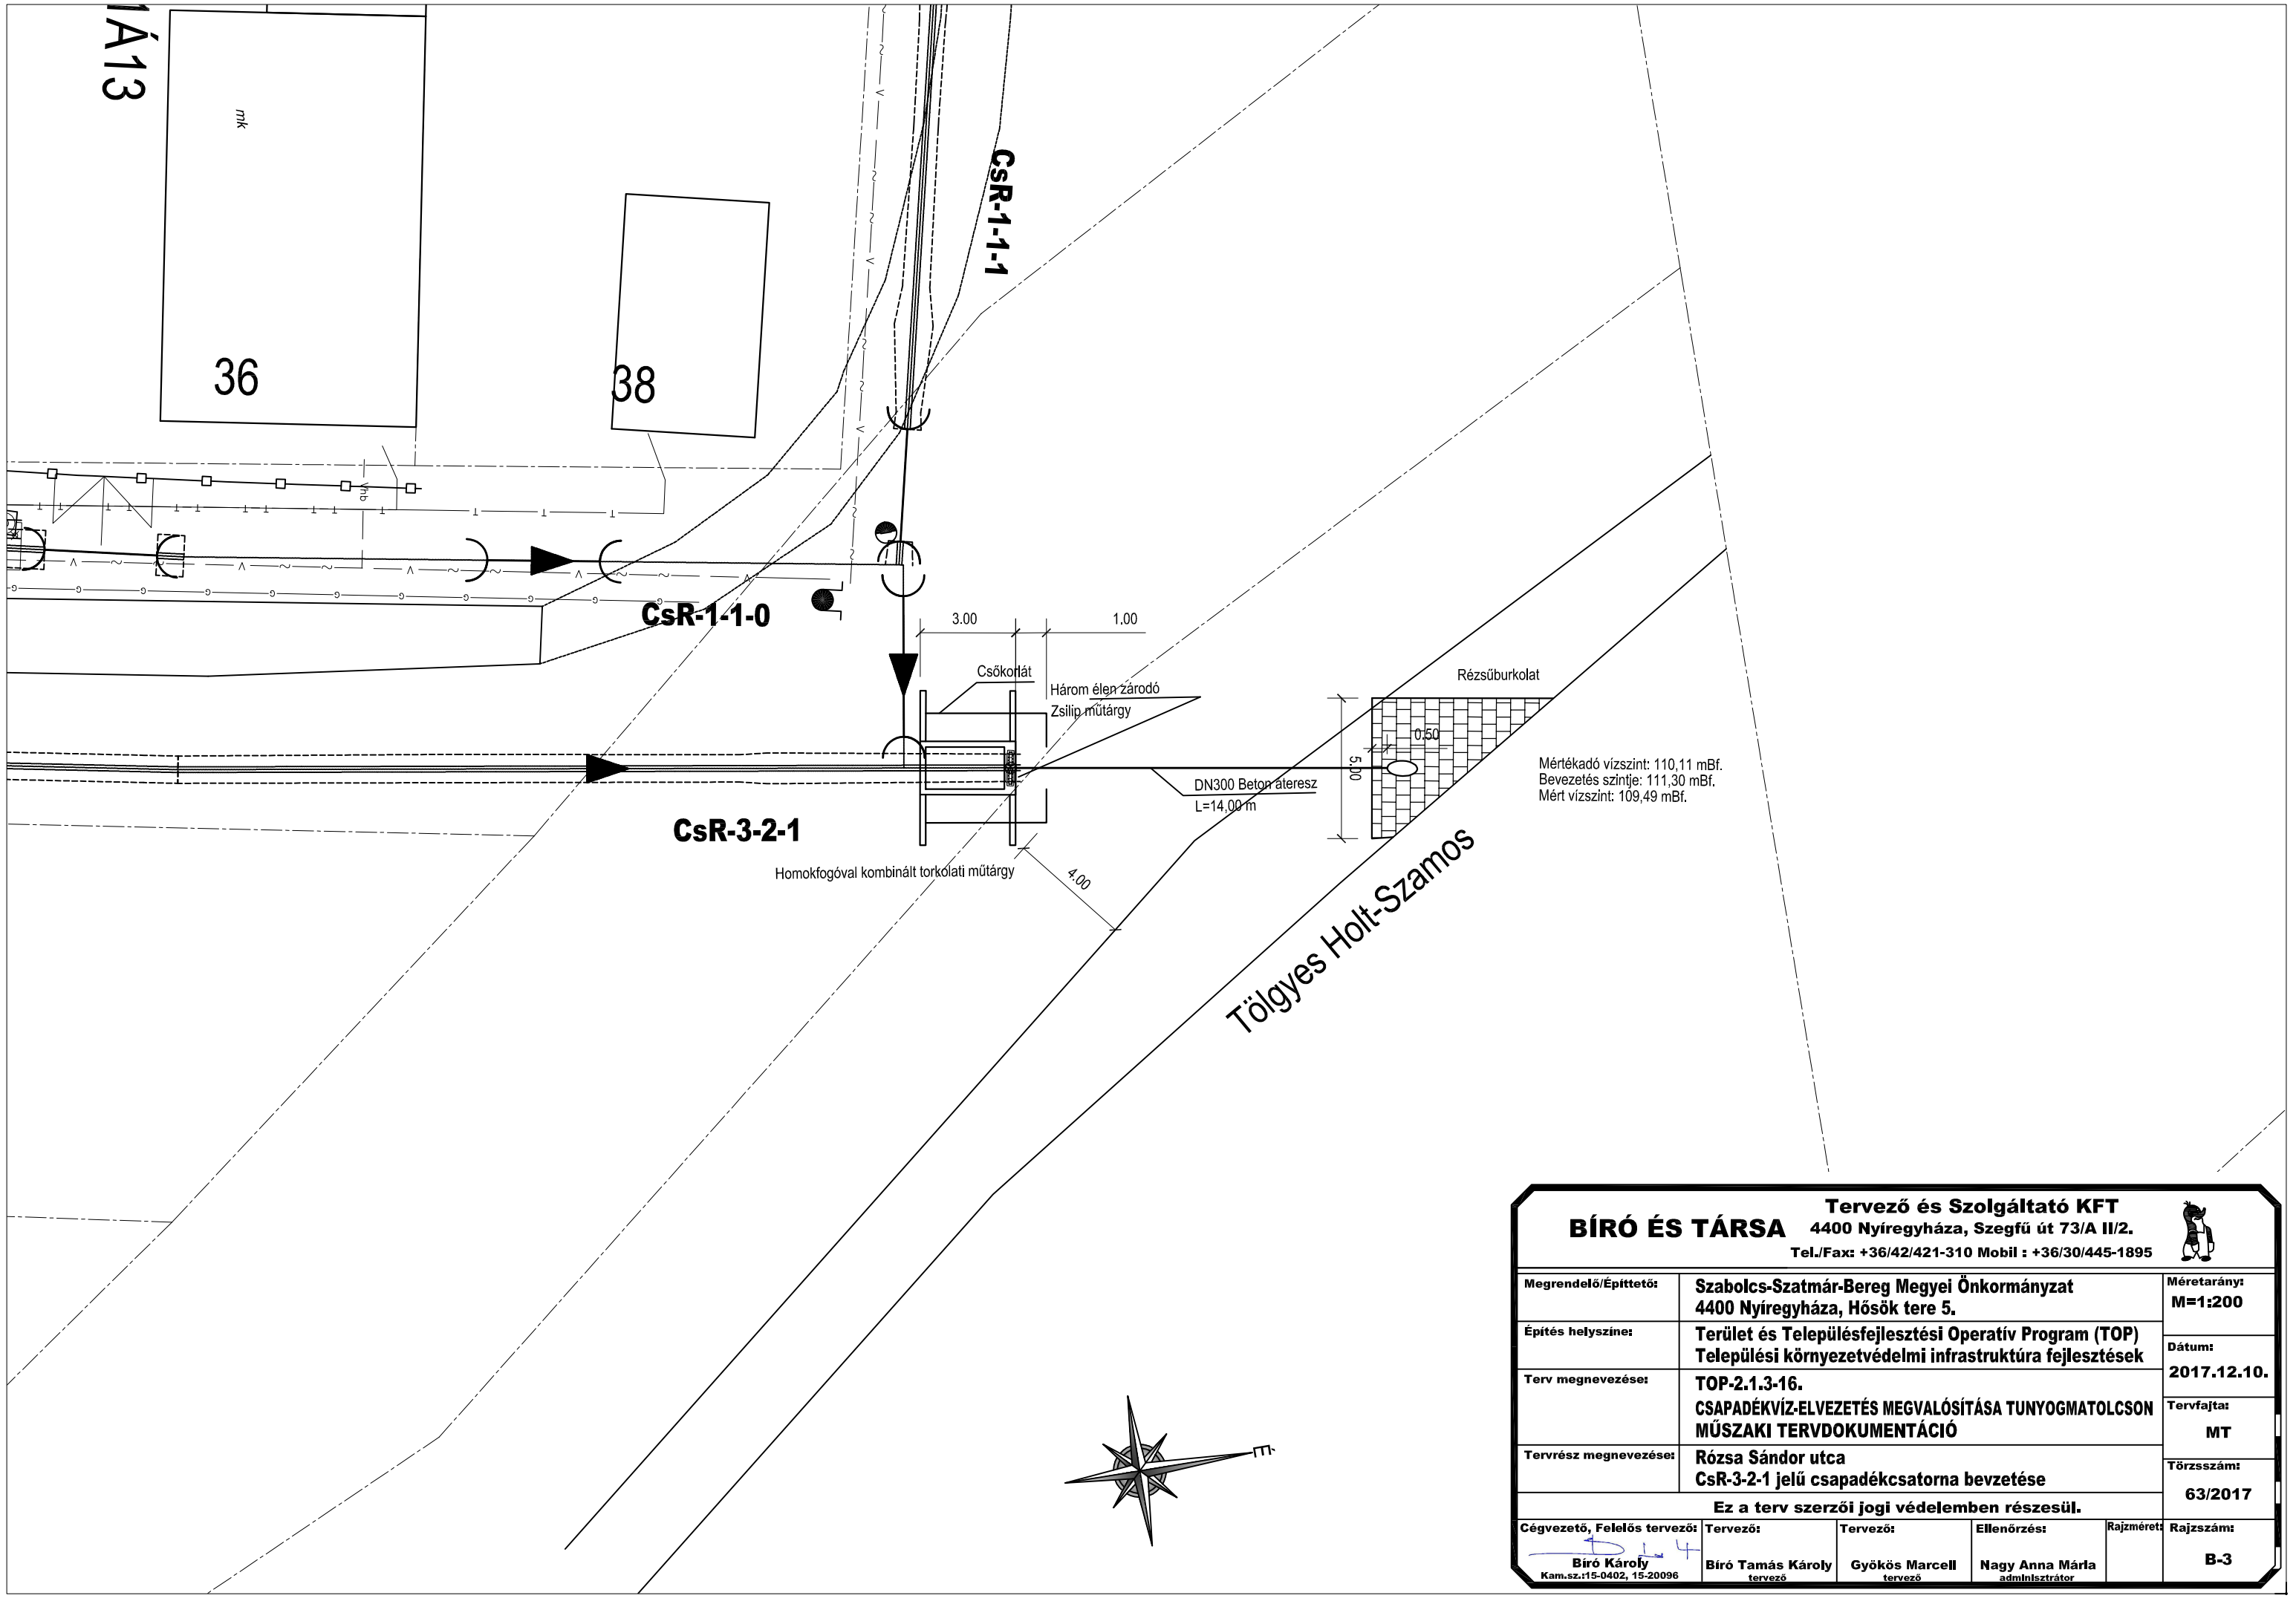

BÍRÓ ÉS TÁRSA	Tervező és Szolgáltató KFT 4400 Nyíregyháza, Szegfű út 73/A II/2. Tel./Fax: +36/42/421-310 Mobil : +36/30/445-1895	
Megrendelő/Építtető:	Szabolcs-Szatmár-Bereg Megyei Önkormányzat 4400 Nyíregyháza, Hősök tere 5.	Méretarány: M=1:200
Építés helyszíne:	Terület és Településfejlesztési Operatív Program (TOP) Települési környezetvédelmi infrastruktúra fejlesztések	Dátum: 2017.12.10.
Terv megnevezése:	TOP-2.1.3-16. CSAPADÉKVÍZ-ELVEZETÉS MEGVALÓSÍTÁSA TUNYOGMATOLCSON MŰSZAKI TERVDOKUMENTÁCIÓ	Tervfajta: MT
Tervrész megnevezése:	Rózsa Sándor utca CsR-3-2-1 jelű csapadékcsatorna bevezetése	Törzsszám: 63/2017
Ez a terv szerzői jogi védelemben részesül.		

Cégvezető, Felelős tervező:	Tervező:	Tervező:	Ellenőrzés:	Rajzméret:	Rajzszám:
Bíró Károly Kam.sz.:15-0402, 15-20096	Bíró Tamás Károly tervező	Gyökös Marcell tervező	Nagy Anna Márla adminisztrátor		B-3